



PLANTA DE SITUAÇÃO

escala 1:4000

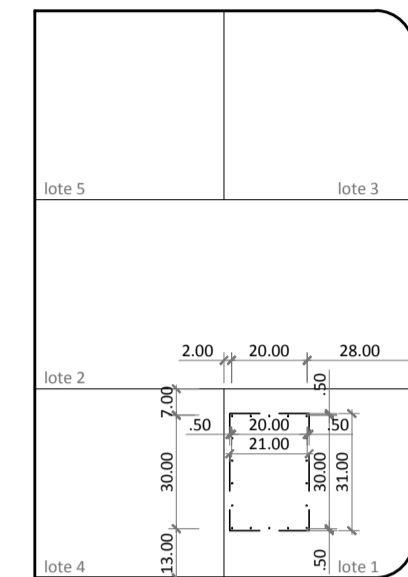


PLANTA DE LOCALIZAÇÃO

escala 1:2000

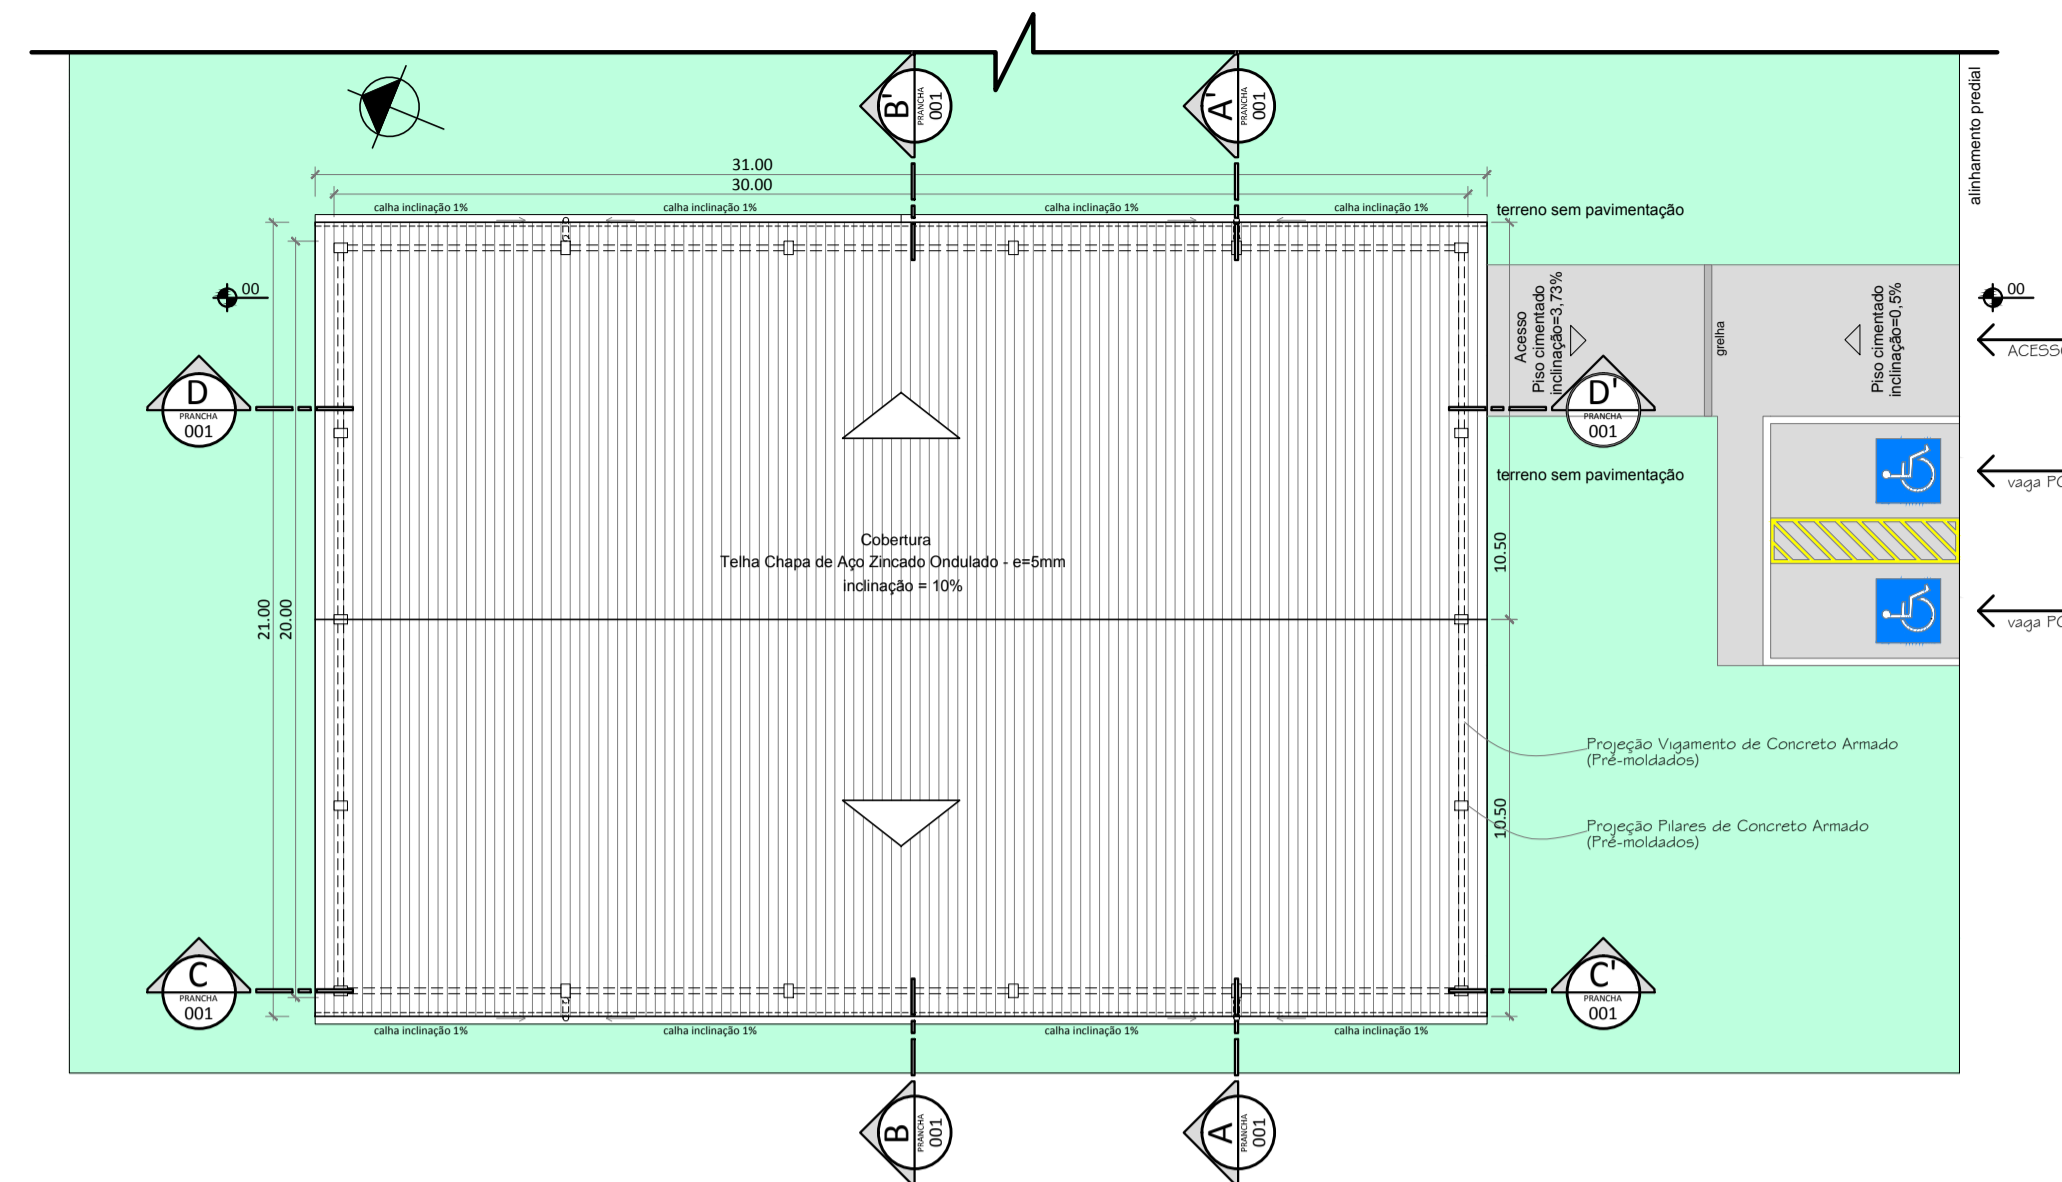


PLANTA DE COBERTURA

escala 1:200

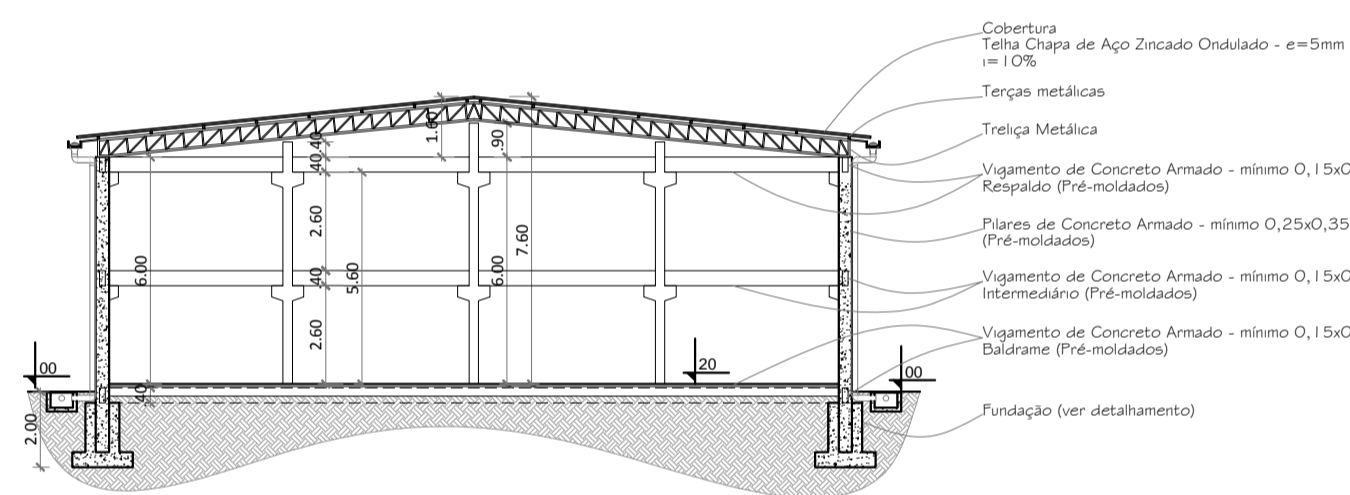


CORTE AA'

escala 1:200

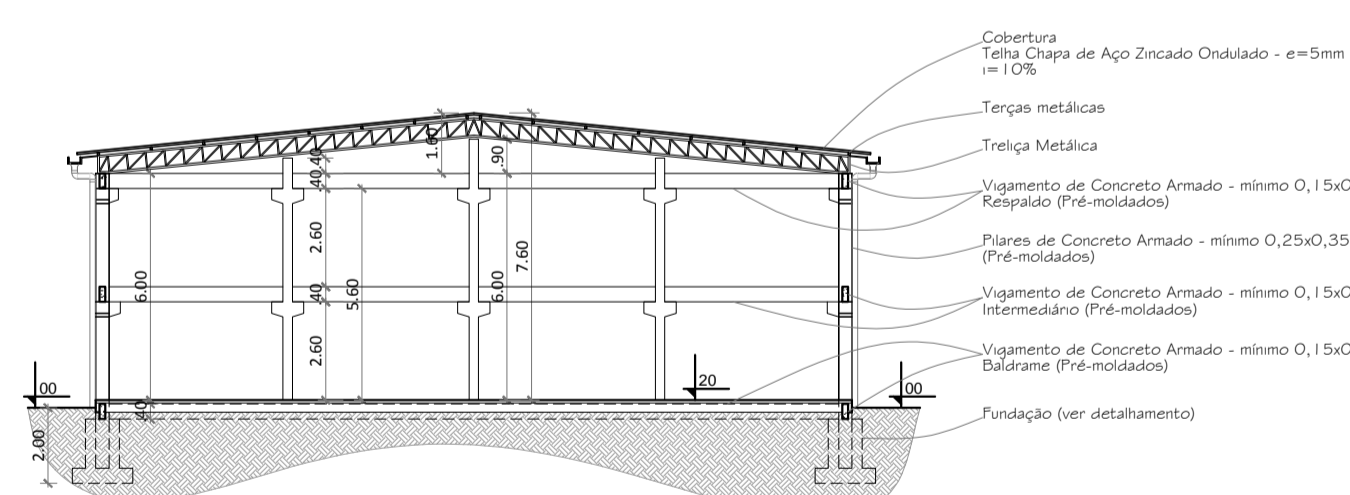


CORTE BB'

escala 1:200

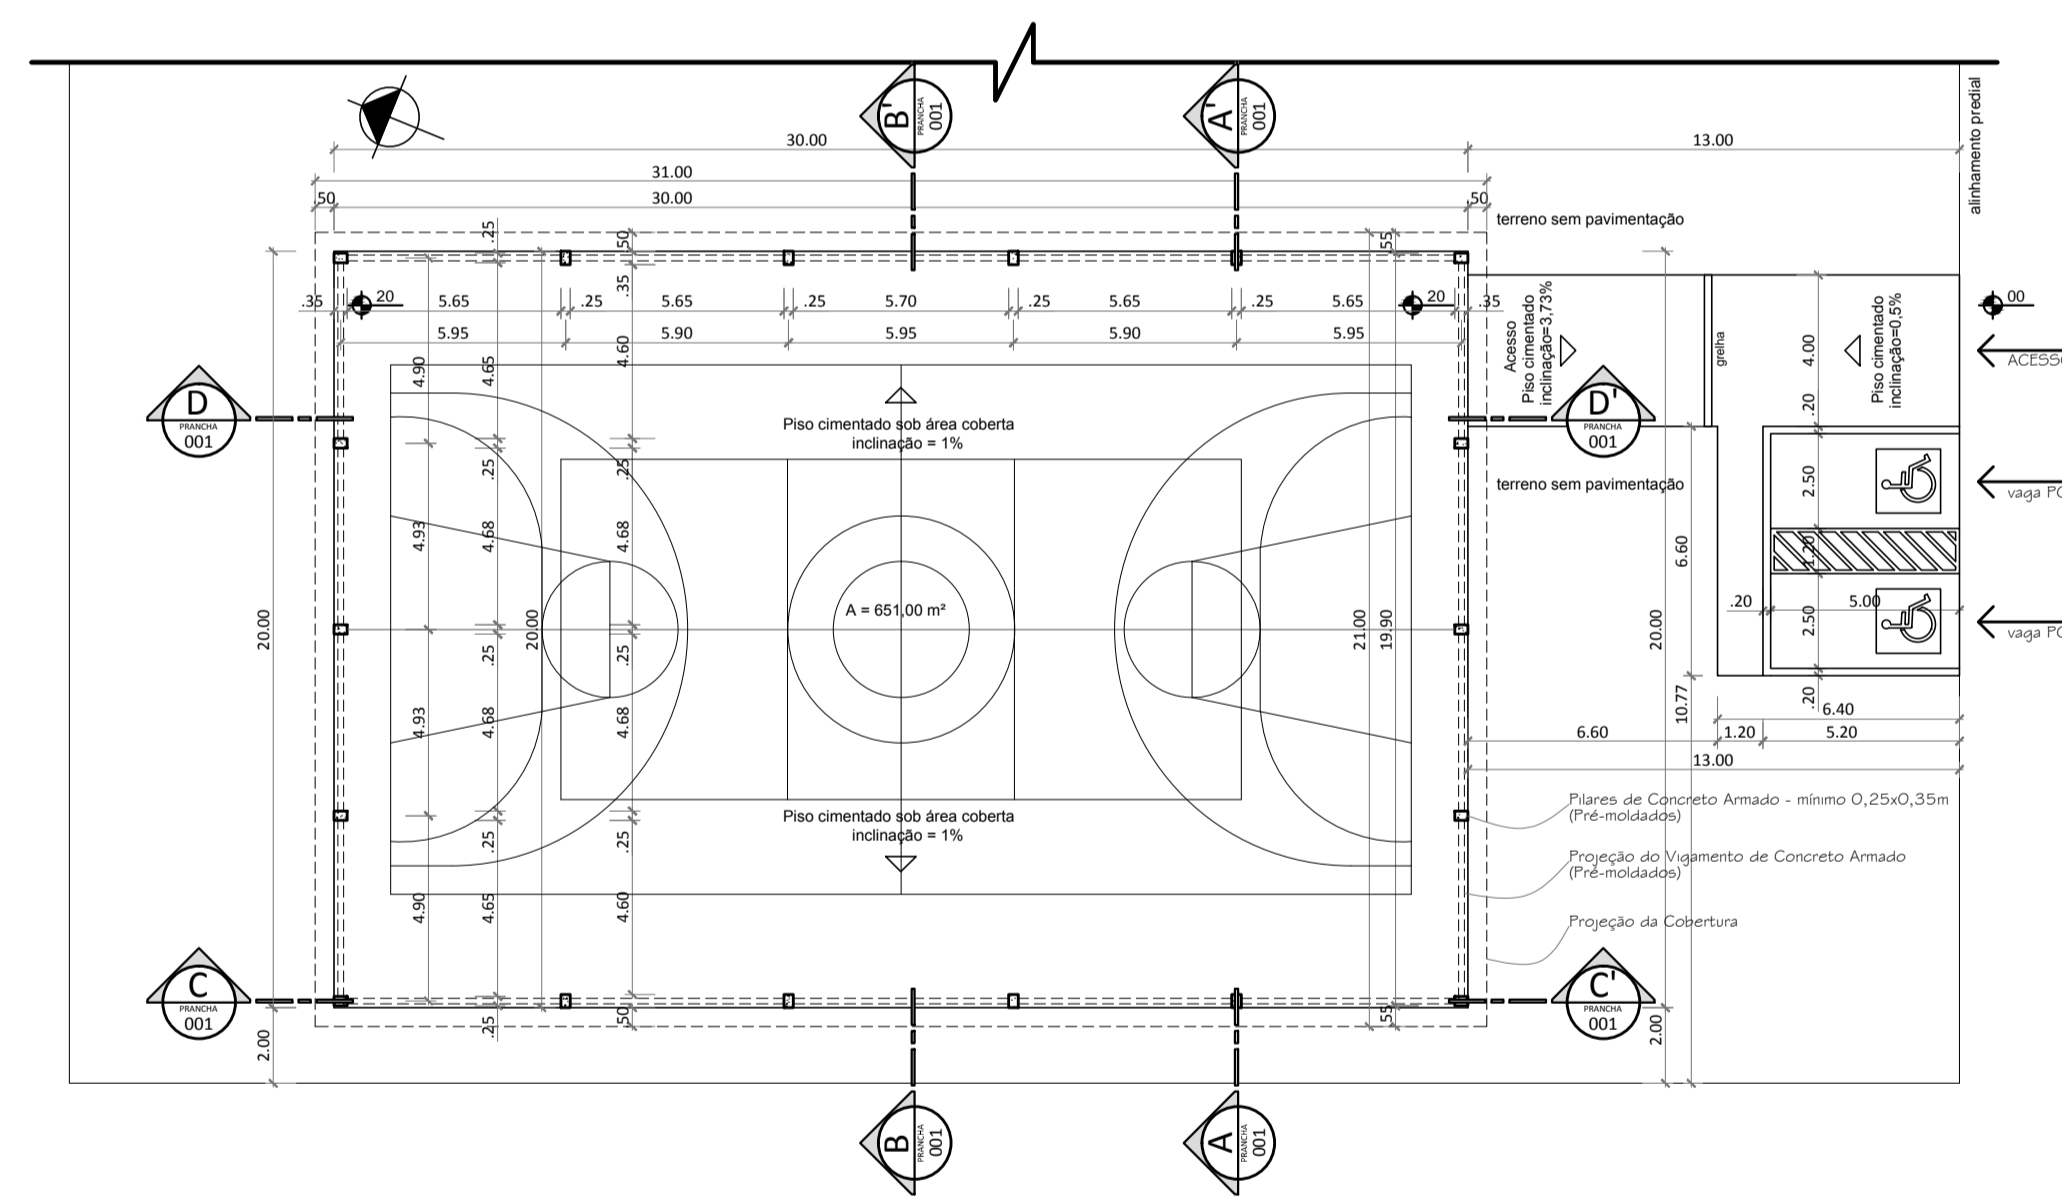


PLANTA BAIXA

escala 1:200

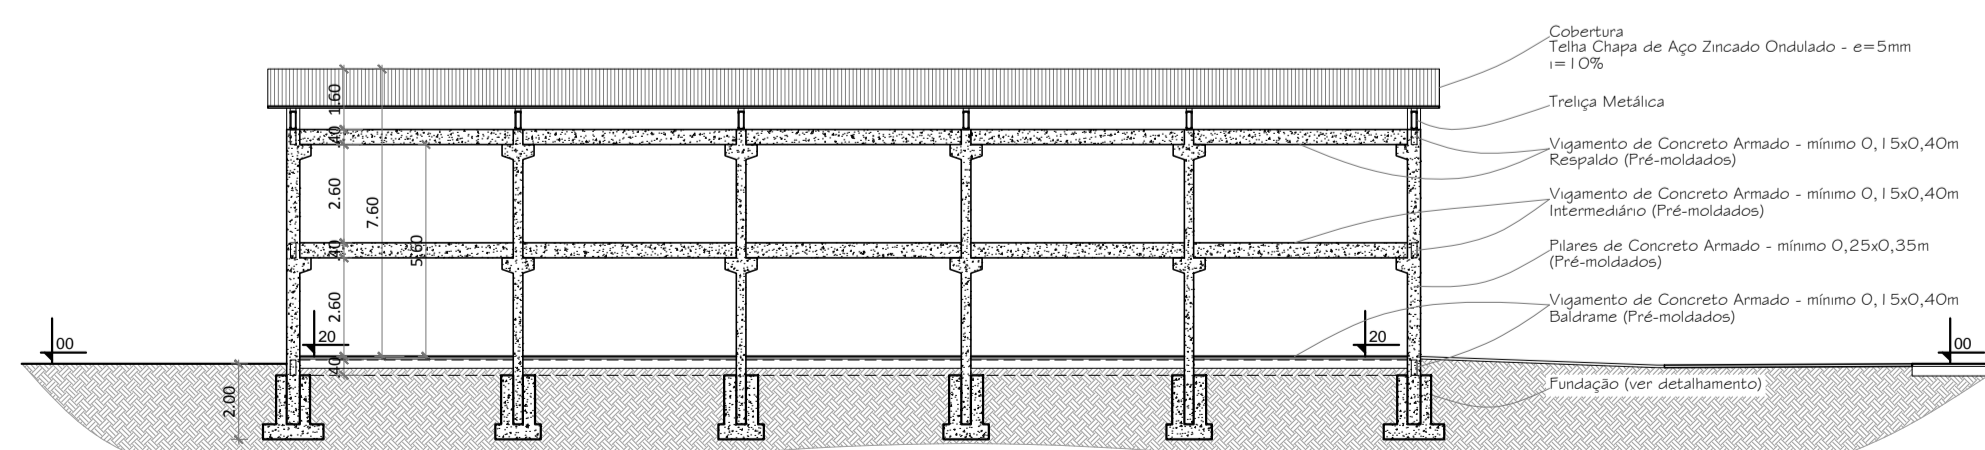


CORTE CC'

escala 1:200

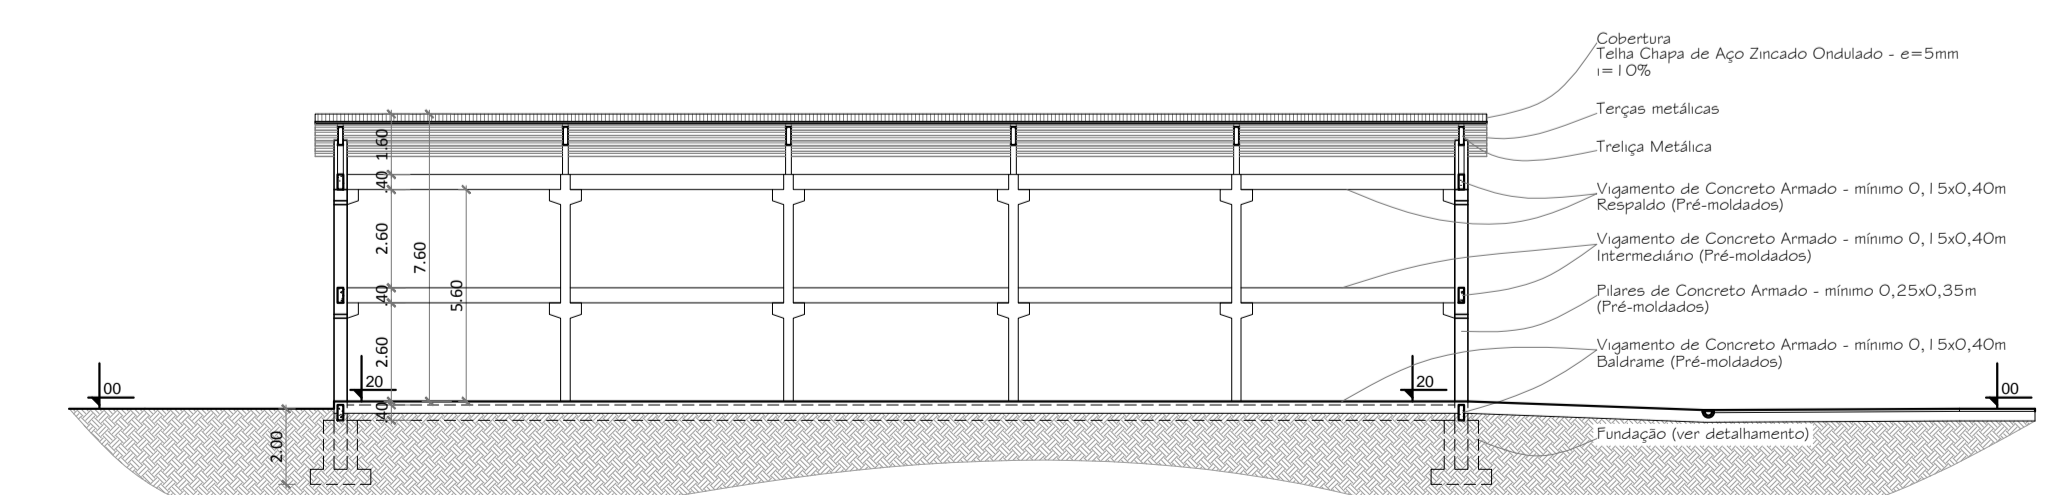

CORTE DD'

escala 1:200

PREFEITURA MUNICIPAL DE CANGUÇU			
SECRETARIA MUNICIPAL DE GESTÃO DEPARTAMENTO DE PLANEJAMENTO			
QUADRA ESPORTIVA COBERTA			
PROJETO ARQUITETÔNICO: SITUAÇÃO, LOCALIZAÇÃO, PLANTA BAIXA, CORTES			
Responsável Técnico: Liliane von Laer Otto CAU A67142-8	Prefeito: Marcus Vinicius Müller Pegoraro CPF: 008.255.180-40	Desenho: Liliane Otto	 CAPITAL DA ARQUITETURA FAMILIAR
ART / RRT: 7104113	Área: 651,00m ²	Data: junho/2018	
Arquivo: c:\quadra esportiva coberta\quadra esportiva coberta 3\quadra esportiva coberta - projeto 3			01/03